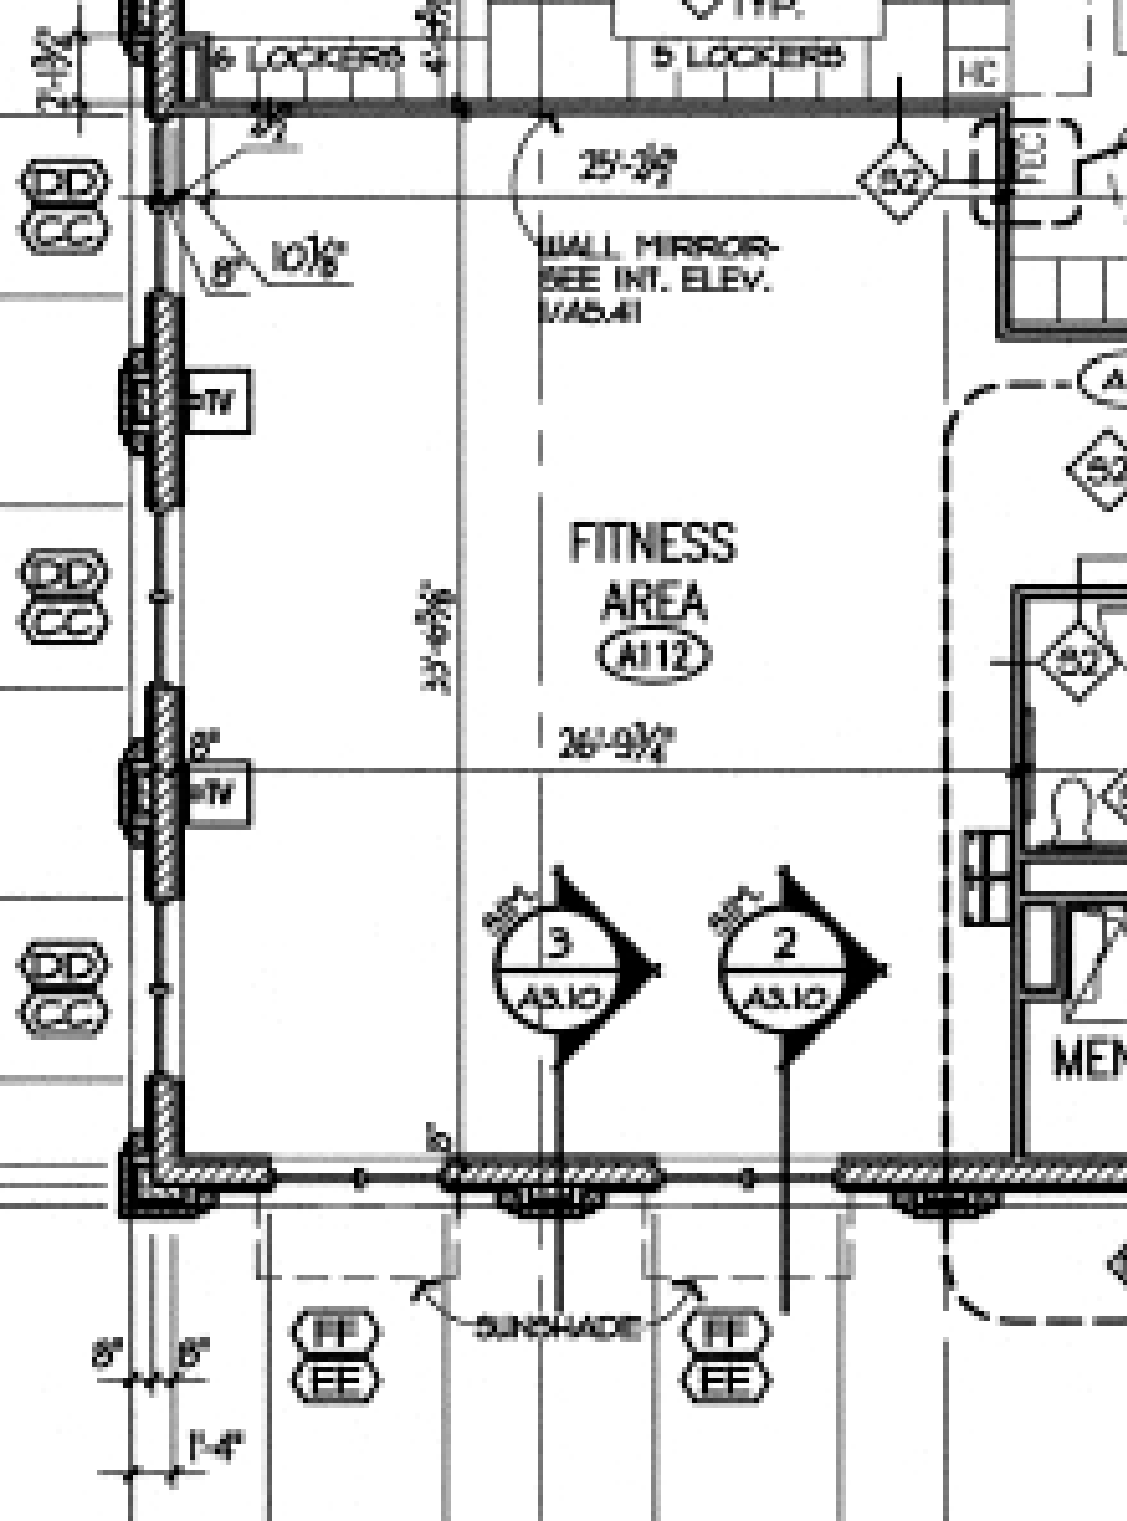
6 LOCKERS
5 LOCKERS
HC
25'-3½"
WALL MIRROR-
SEE INT. ELEV.
1/A5.41
10⅛"
8"
TV
FITNESS
AREA
A112
26'-9¾"
3
A5.10
2
A5.10
MEN
SUNSHADE
FF
FE
8"
8"
1'-4"