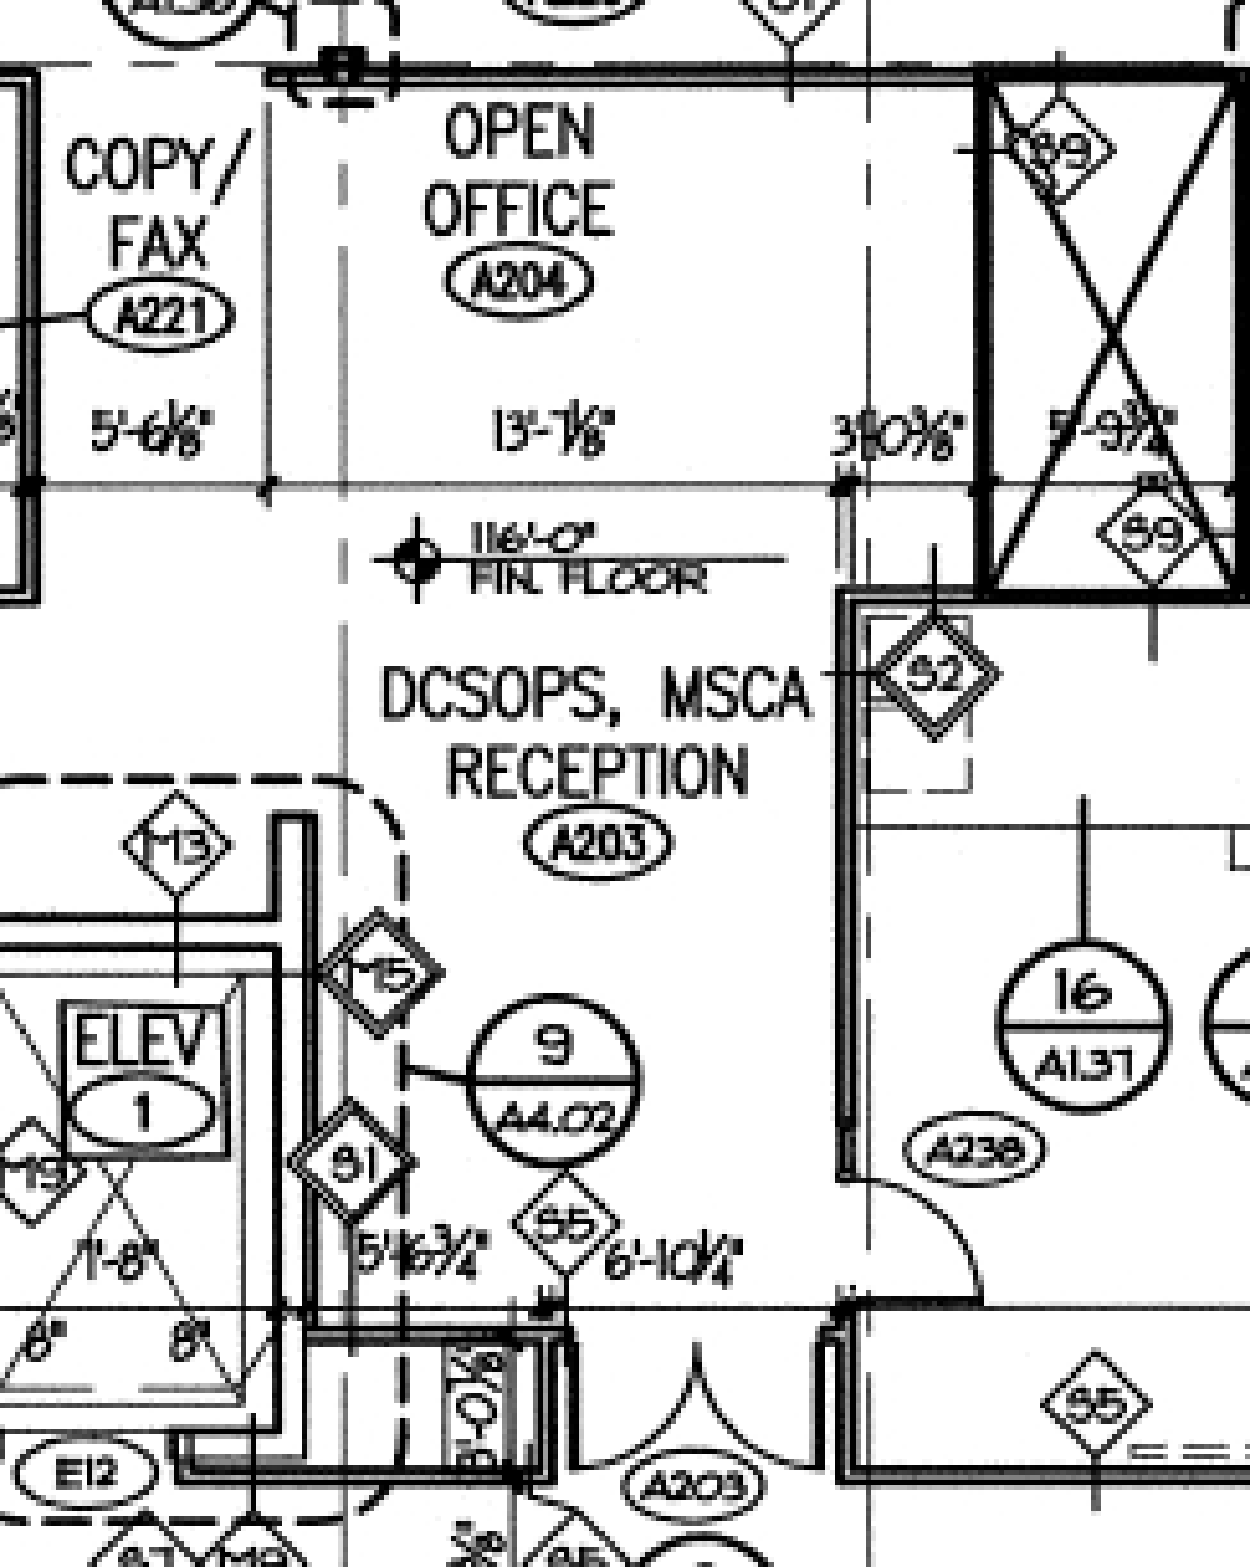
COPY/
FAX
A221
5'-6⅛"
OPEN
OFFICE
A204
13'-1⅛"
3'-0⅝"
S9
S9
116'-0"
FIN. FLOOR
DCSOPS, MSCA
RECEPTION
A203
S2
T13
T15
ELEV
1
9
A4.02
16
A1.37
A238
T13
S1
5'-6¾"
S5
6'-10¼"
1'-8"
8"
8"
S5
E12
A203
T19
S5