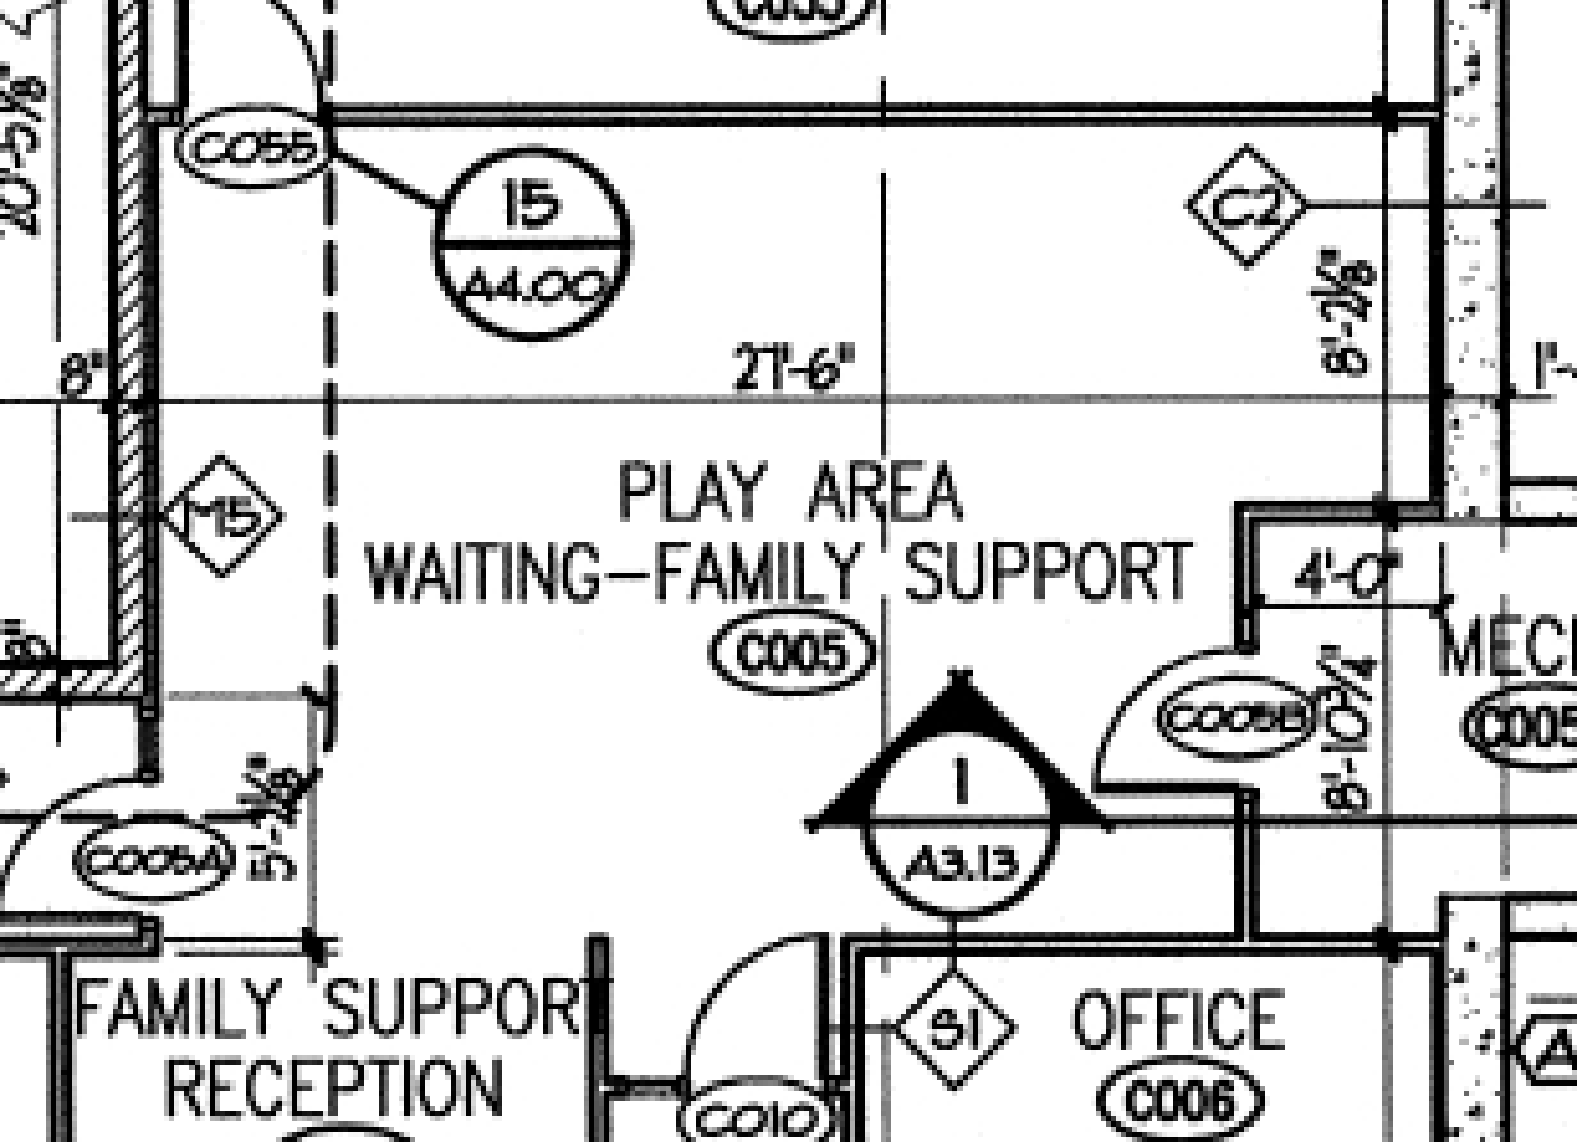

C055
15
A4.00
C2
8'-2 1/8"
8"
27'-6"
PLAY AREA
WAITING—FAMILY SUPPORT
C005
M15
4'-0"
C005B
8'-10 3/4"
1
A3.13
C005A
FAMILY SUPPORT
RECEPTION
S1
OFFICE
C006
C010